


Iepirkuma

„Ēkas lit. Nr.002 Aptiekas ielā 1 k-8, Rīgā, II stāva telpu remonts un ēkas lit. 001, Laktas ielā 6, Rīgā, E-bloka atjaunošanas darbi”,
iepirkuma identifikācijas Nr. RPNC/2017/26-inf.

9.pielikums „Ēkas lit. Nr.002 Aptiekas ielā 1 k-8, Rīgā, II stāva plāns”

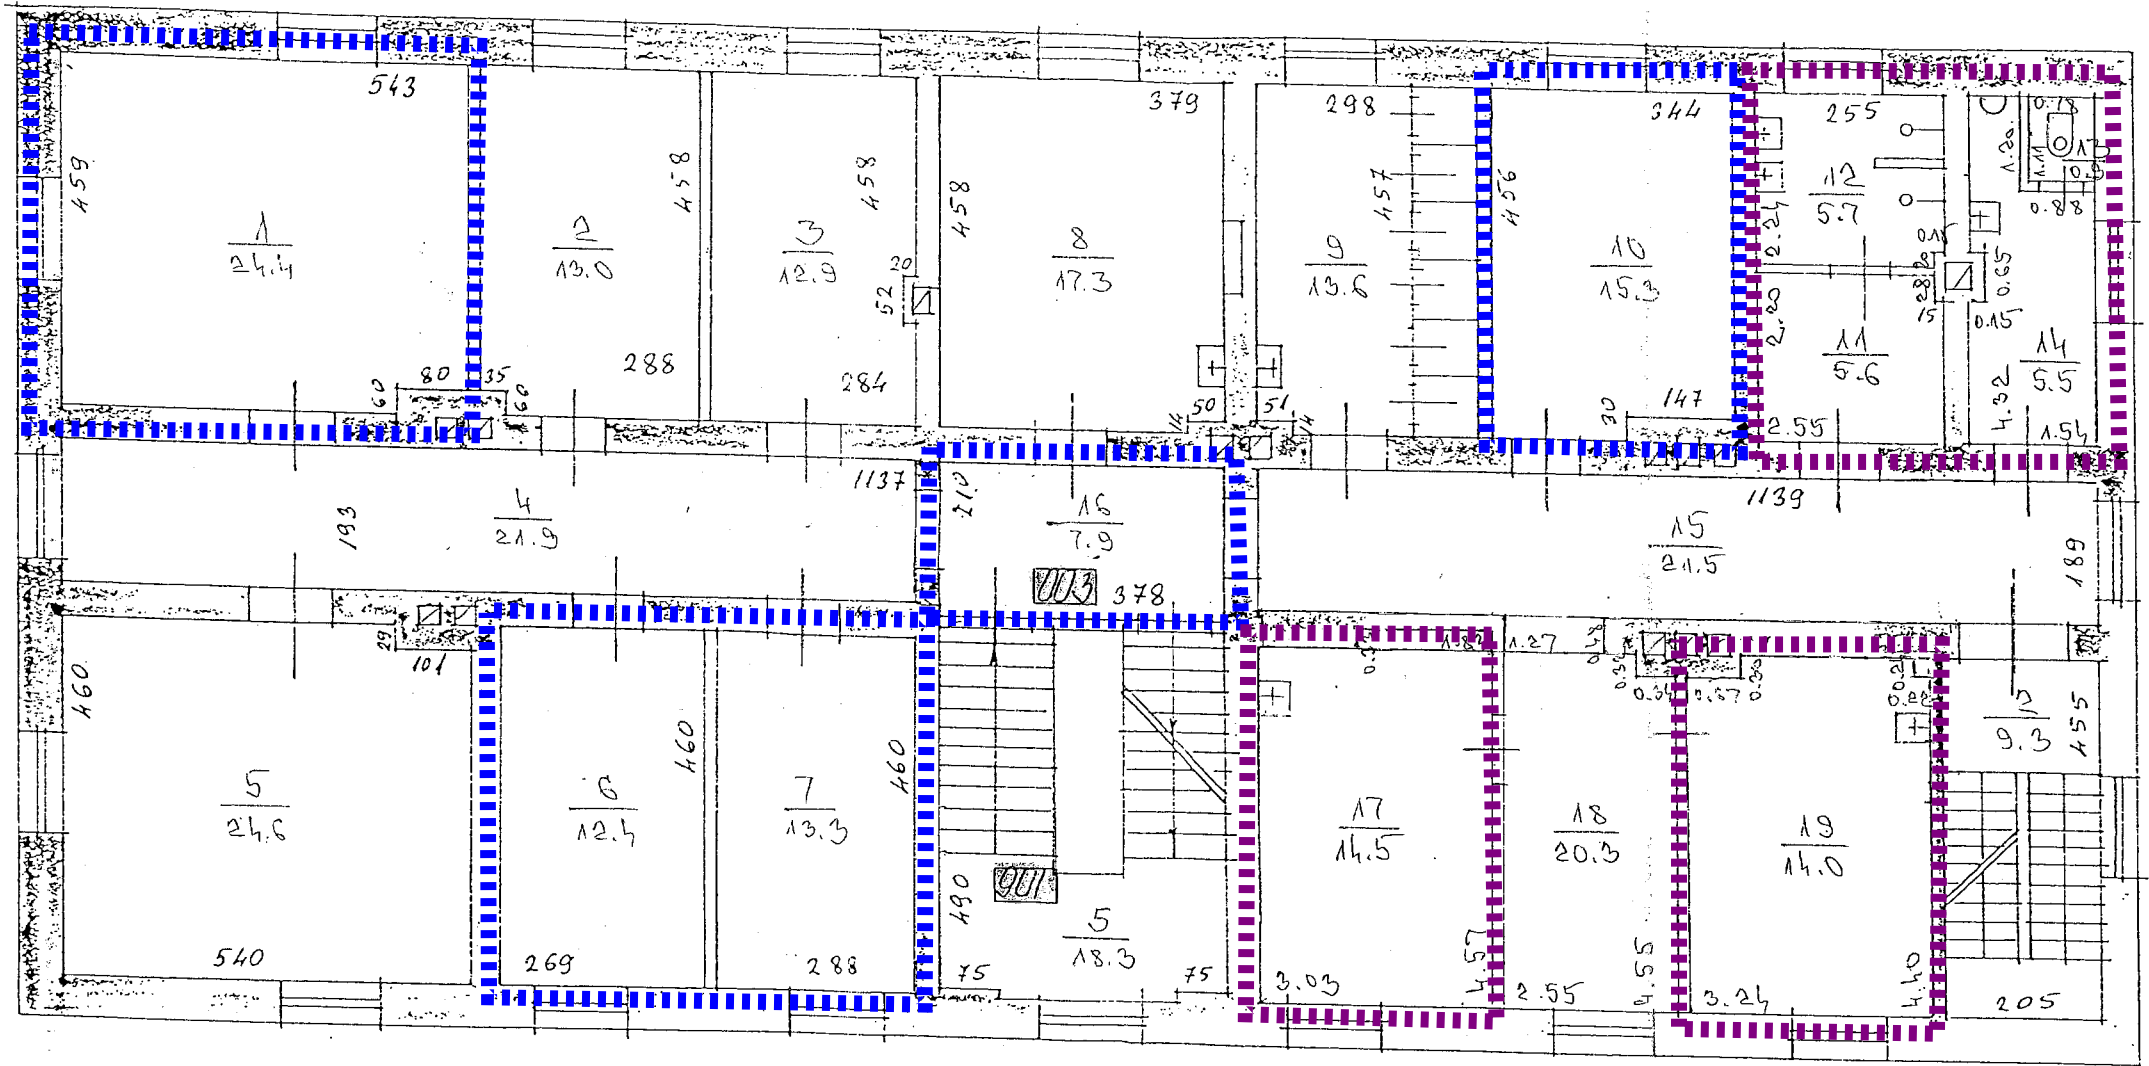

I. etaps: telpas Nr. 1., 6., 7., 10., 16.

II. etaps: telpas Nr. 11., 12., 13., 14., 17., 19.